


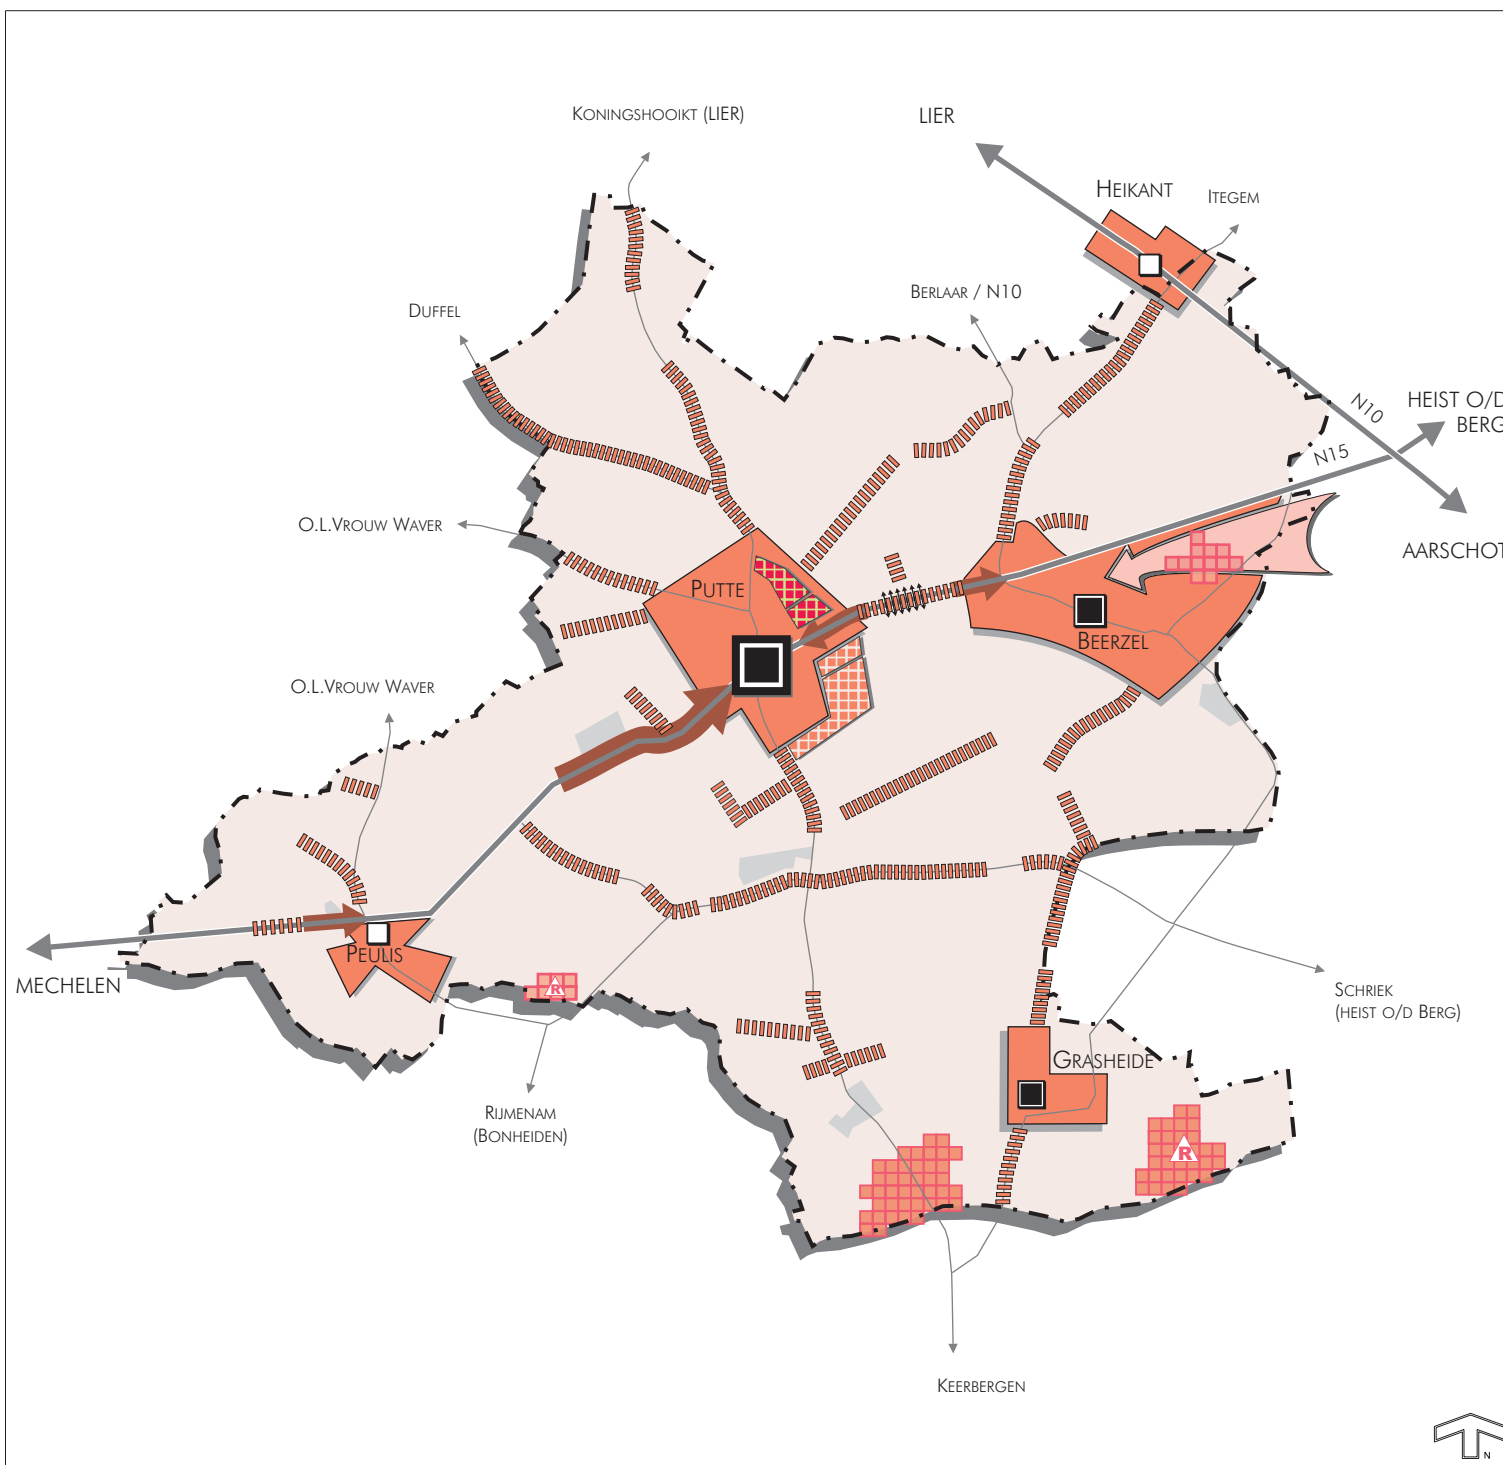

Legende

- Gebiedsgericht beleid voor de kernen
- Afwerking van de activiteitenas N15
- Versterken diensten en wonen in eerste instantie in hoofddorp Putte
- Woonkernen Beerzel en Grasheide
- Kernen Peulis en Heikant
- Woonlinten
- Vrijwaren van de resterende zichtrelaties naar de openruimte kamers
- Morfologisch afwerken van het woonlint zonder afbreuk te doen aan de essentiële functies van het buitengebied
- Bedrijventerreinen
- Gebiedsgericht beleid voor verspreide bewoning
- Vergroei van de kernen van Beerzel en Putte langs de N15 tegengaan
- Beerzelberg als groene vinger
- Specifiek beleid voor woonparken
- Beleid voor permanente bewoning in zone voor verblijfsrecreatie (bovengemeentelijke bevoegdheid)
- Gefaseerde realisatie woonpark in een groene omgeving binnen de kern van Putte in de volgende planperiode(s) (deels sociale woningbouw)
- Gefaseerd aansnijden woonuitbreidingsgebied volgende planperiodes

Gemeentelijk Ruimtelijk Structuurplan GEMEENTE PUTTE

Opdrachtgever : Gemeentebestuur van Putte

KAART 2

GEWENSTE NEDERZETTINGSSTRUCTUUR



Juni 2003

1827 - sv