


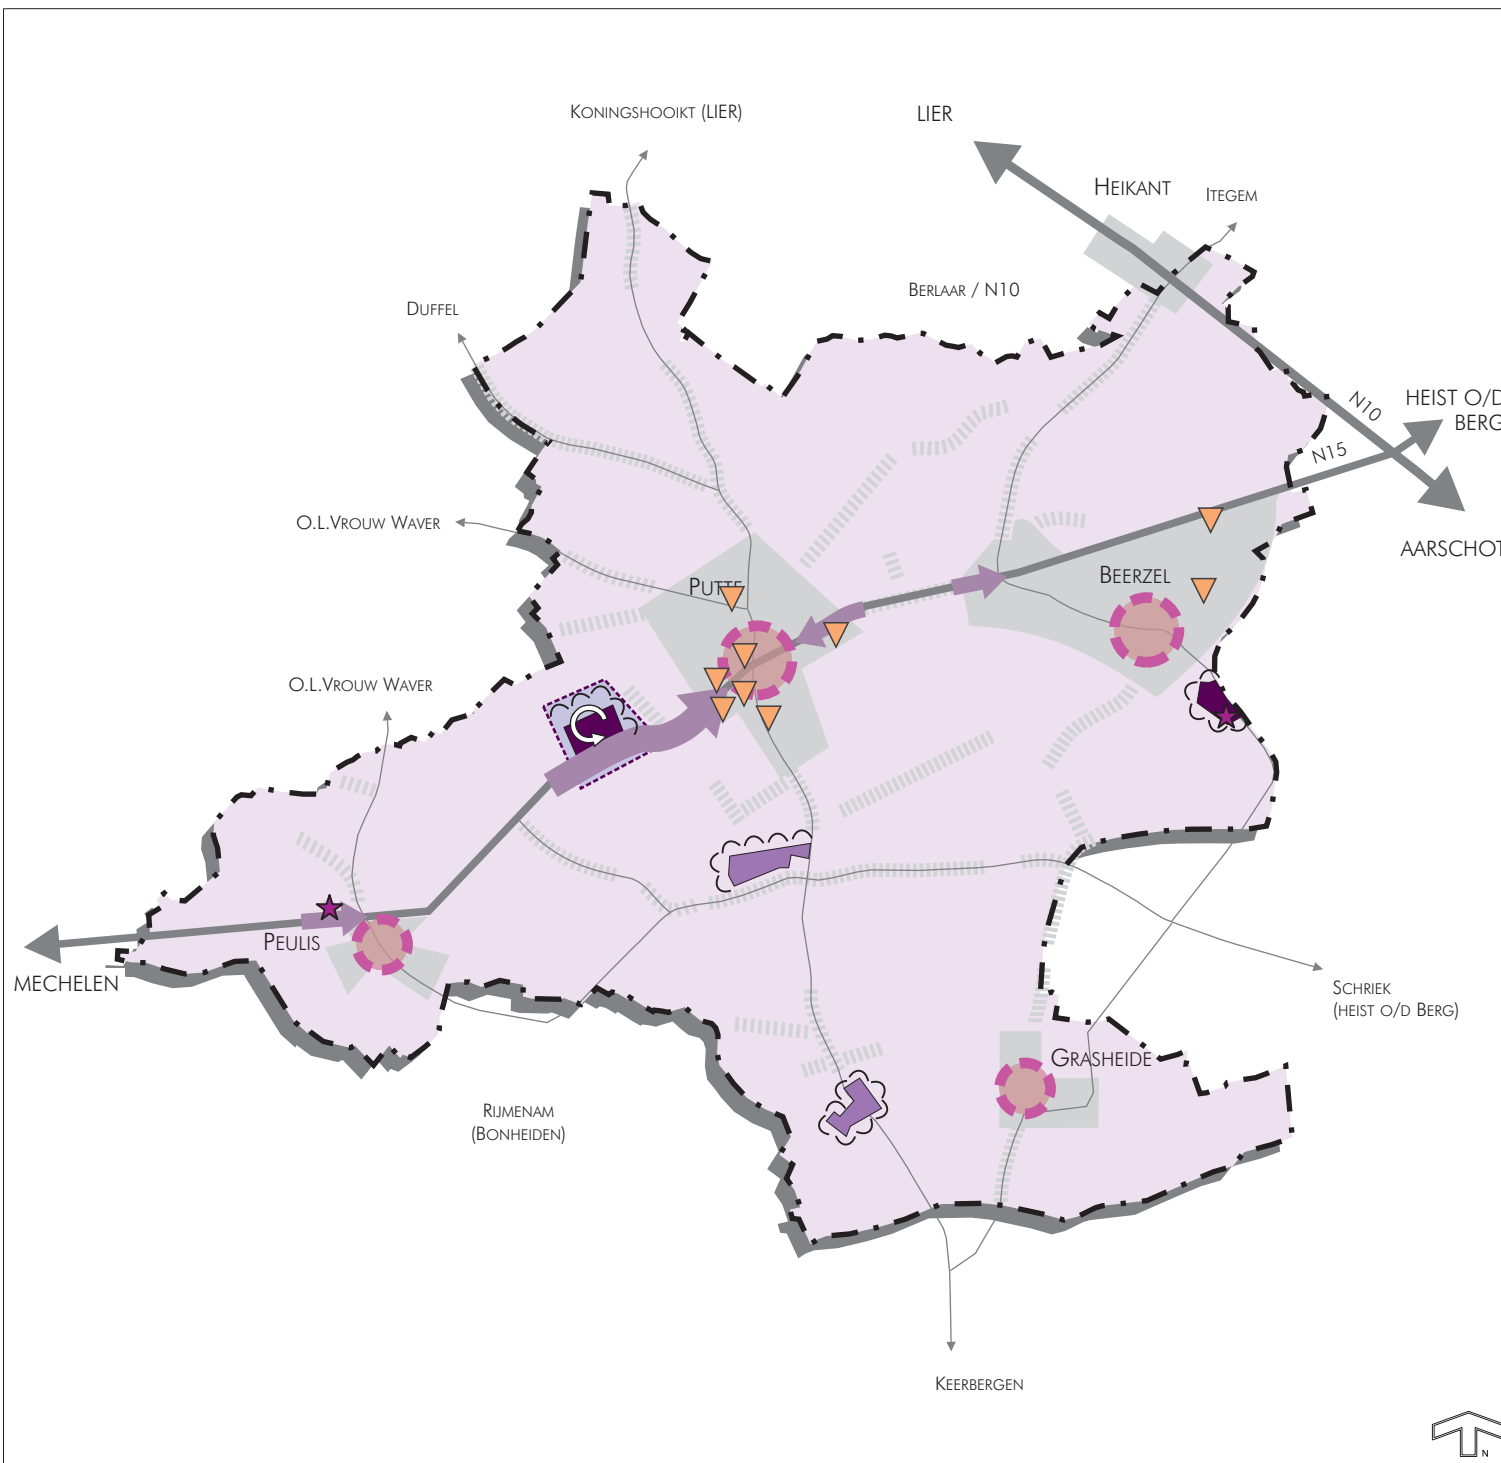

Legende

-  Kern met aanvaardbare vermenging van wonen en werken
-  In stand houden van aangepast voorzieningenniveau
-  Optimaliseren regionale bedrijvigheid
-  Optimaliseren lokale bedrijvigheid
-  Masterplan/RUP Klein Boom
 - verweving van functies
 - inbreiding en gefaseerde uitbreiding lokaal bedrijventerrein
-  Landschappelijke integratie
-  Ontwikkelingsmogelijkheden historisch gegroeid regionaal bedrijf (suggestie Vlaams Gewest)
-  Verweving van activiteiten langsheen N15
-  Onderzoeken (gedeeltelijke) herbestemming van "paarse vlekjes" in woonkern
-  Verweving van functies, met nadruk op open ruimte oplossing voor zonevreemde bedrijven

Gemeentelijk Ruimtelijk Structuurplan GEMEENTE PUTTE

Opdrachtgever : Gemeentebestuur van Putte

KAART 4

GEWENSTE RUIMTELIJK-ECONOMISCHE STRUCTUUR

