


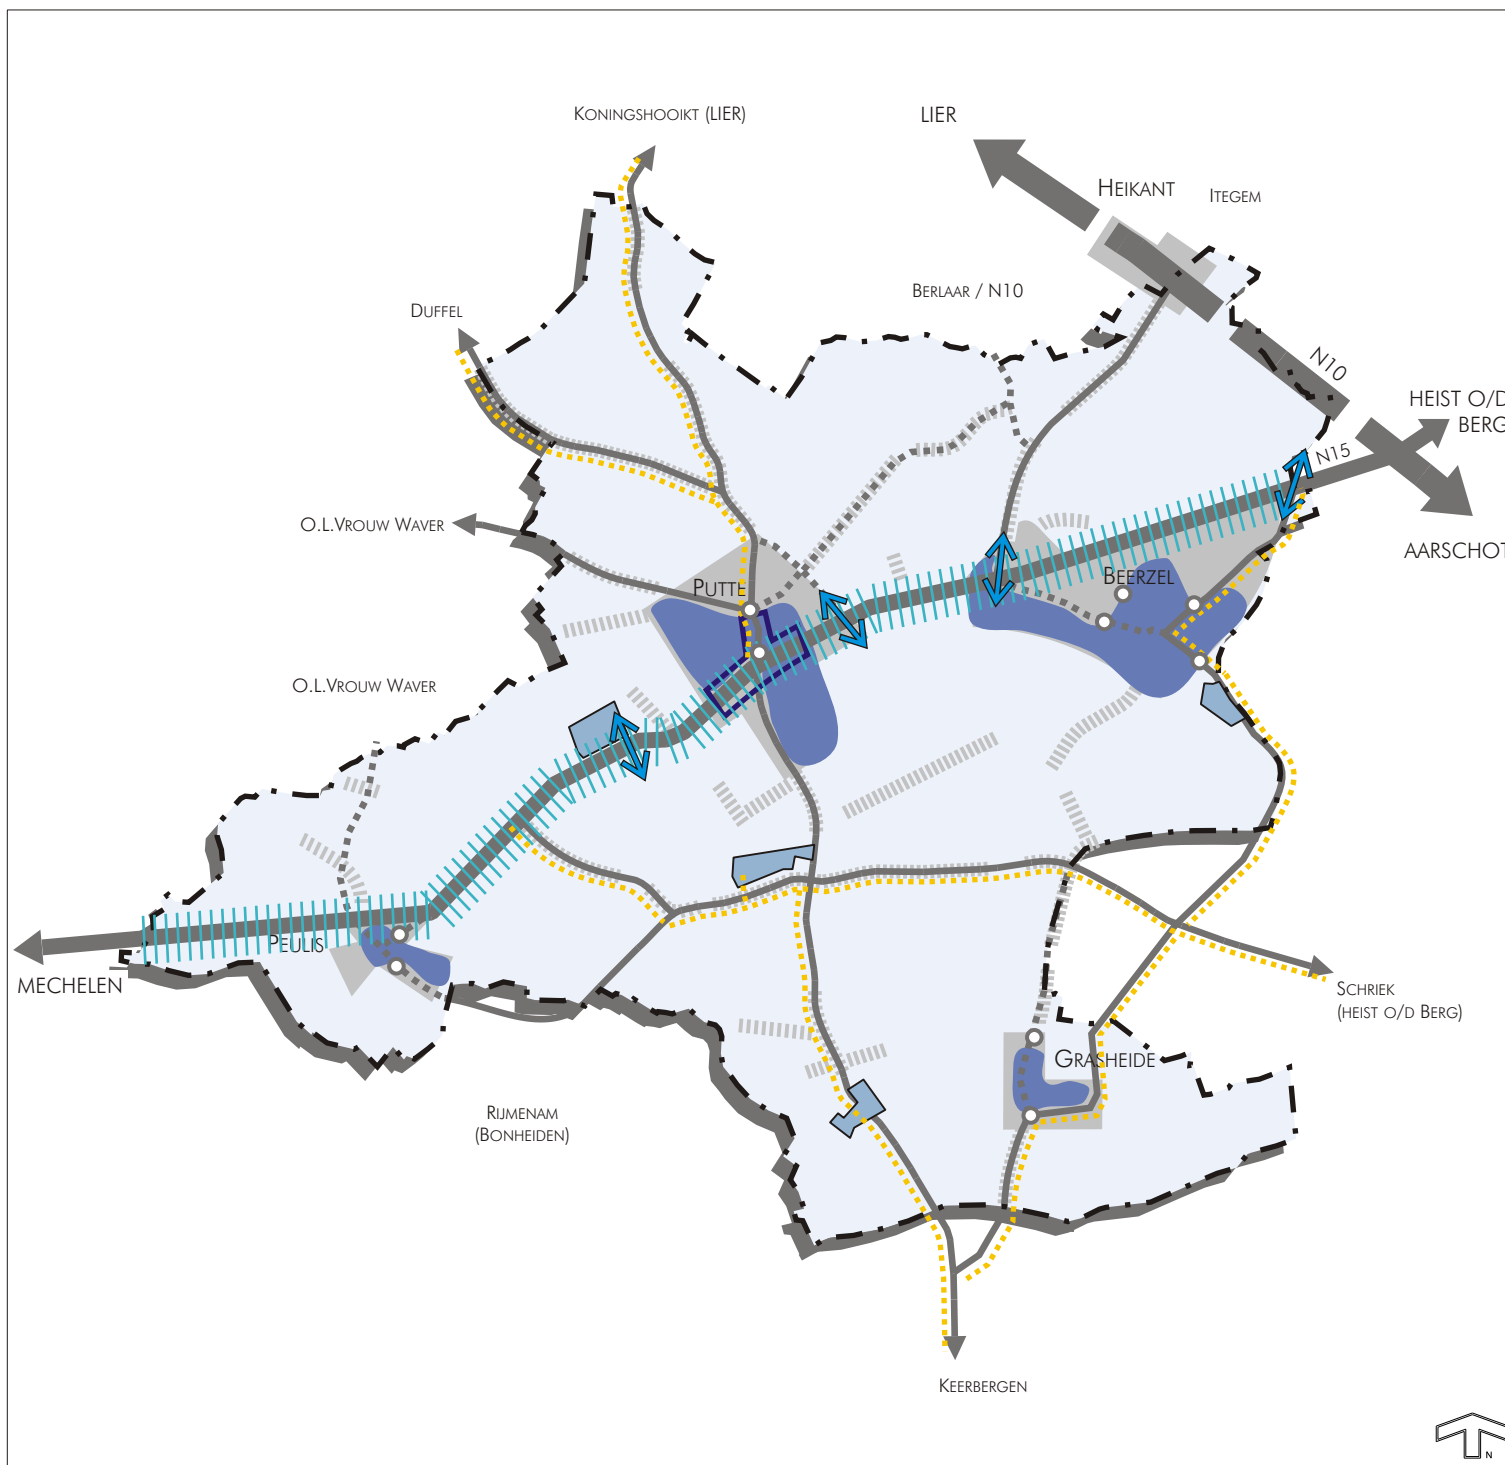

Legende

- N10 : drager van provinciaal stedelijk netwerk Lier - Heist o/d Berg - Aarschot (PRS)
- N15 : secundaire weg type II (PRS)
- Lokale verbindingswegen
- Lokale ontsluitingswegen
- Lokale ontsluitingsroute vrachtverkeer
- Her in te richten doortocht N15/Lierbaan (i.s.m. Provincie Antwerpen)
- Verblijfsgebied
- Afremmen doorgaand verkeer i.f.v. verkeersveiligheid van de centrumfuncties d.m.v. buitenpoorten (dfr. mobiliteitsplan)
- Doorstroming/veiligheid N15 verbeteren
- Oversteekbaarheid N15 verbeteren
- Bedrijventerrein
- Woonlinten

Gemeentelijk Ruimtelijk Structuurplan GEMEENTE PUTTE

Opdrachtgever : Gemeentebestuur van Putte

KAART 6

GEWENSTE VERKEERS- EN VERVOERSSTRUCTUUR

