


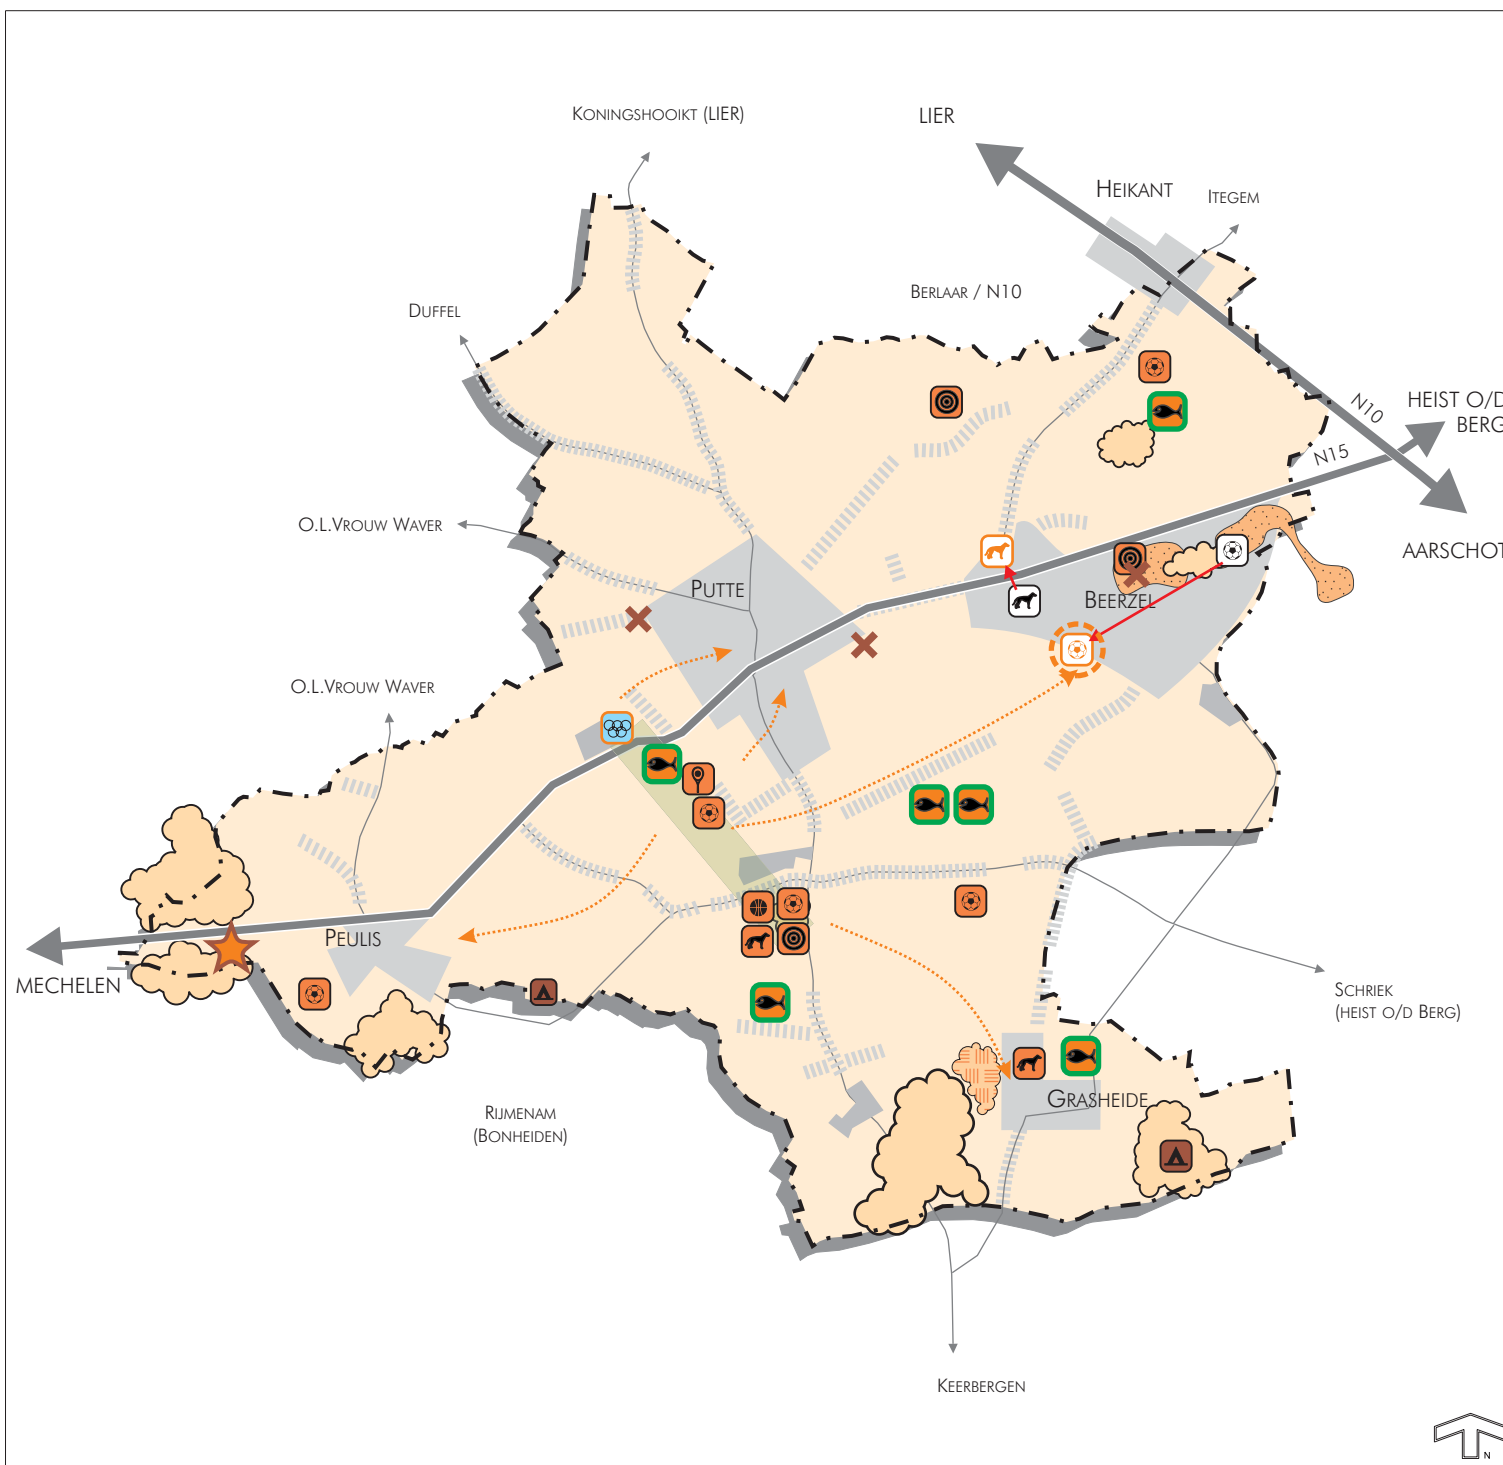

Legende

- Recreatief medegebruik bos- en natuurgebieden
- Aanleg speelbos nabij Grasheide
- Recreatieve potenties Beerzelberg
- Verbeteren fietsverbindingen kern-recreatiepool, eventueel via voormalige kerk- en voetwegen
- Herbestemming Krankhoeve
- Groen-recreatieve band
- (Gedeeltelijk) schrappen recreatiezone gewestplan
- Uitdoven permanente bewoning
- Masterplan Klein Boom: verder uitbouwen recreatieve pool
- Nieuwe recreatieve pool voor Beerzel (Kattestraat)
- Locatie handhaven
- Uitdoven of herlocaliseren
- Nieuwe locatie
- Voetbal
- Sporthal
- Tennis
- Hondenclub
- Korfbal
- Wipclub
- Visclubs
- Landschappelijke integratie visvijvers

Gemeentelijk Ruimtelijk Structuurplan GEMEENTE PUTTE

Opdrachtgever : Gemeentebestuur van Putte

KAART 8

GEWENSTE RECREATIEVE STRUCTUUR

