LIGGINGSPLAN

Schaal : 1/10.000

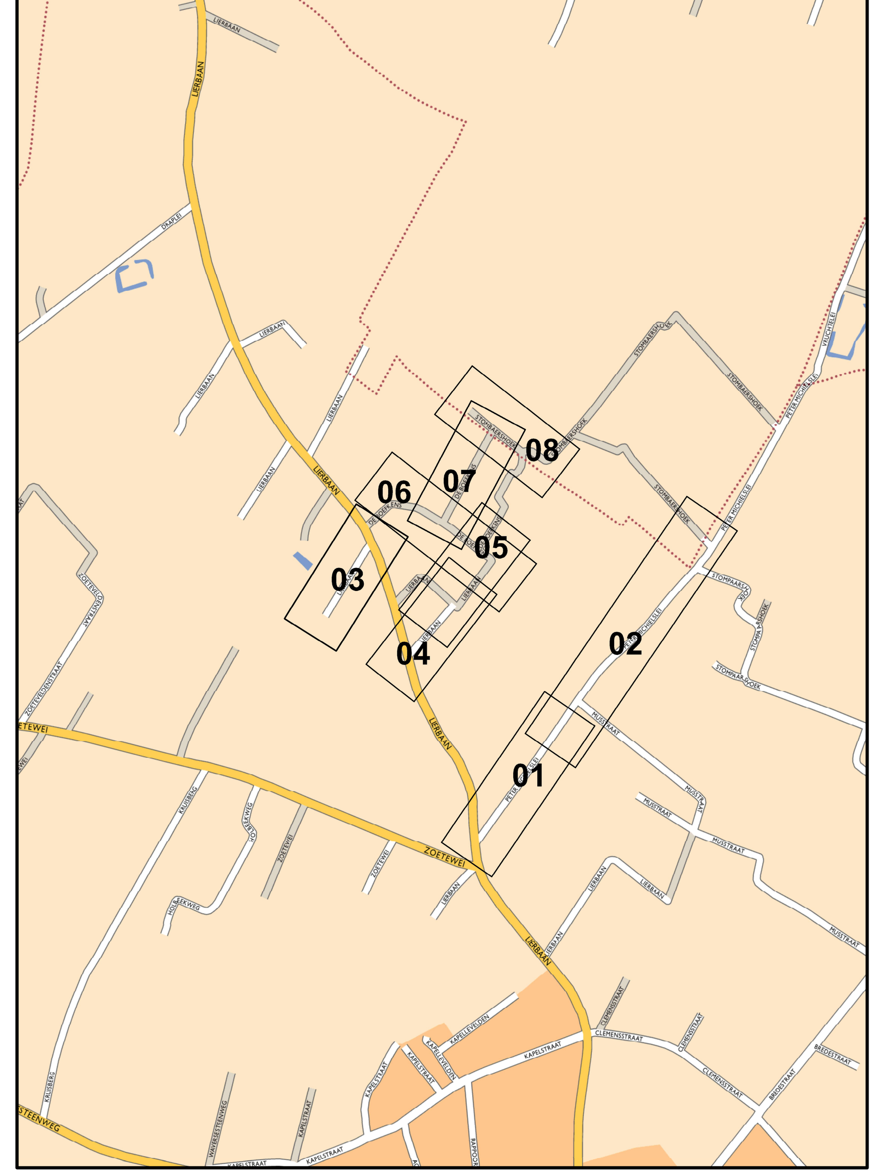

LEGENDE WEGENIS

- Rijbaan in beton
- Rijbaan in asfalt
- Fietsstraat in rood-bruine asfalt
- Oprit in grijze betonstraatstenen 22/11/10
- Uitwijkstrook in gewapende betonverharding met ronde openingen
- Rammelstrook in gefigureerd beton
- Beplanting
- Gras
- Gracht
- Bestaande boom privé
- Bestaande boom openbaar domein
- Nieuwe boom
- Bestaande boom openbaar domein te rooien

PIDPA

Drinkwatermaatschappij
Desguinlei 246
2018 Antwerpen

Gezien en goedgekeurd door de algemene vergadering in zitting van:

De directeur
dhr./mevr. ....

Provincie Antwerpen

PROVINCIE ANTWERPEN
GEMEENTE PUTTE

PROJECT NR. K-11-063 deel A
Weg- en rioleringswerken
Peter Michielslei en De Boefkens

SWECO
vestiging Berchem
Posthofbrug 2-4
B-2600 Antwerpen
T +32 (0)2 383 06 40
www.swecobelgium.be

Projectleider
ing. Marc Frans

	DATUM	HISTORIEK	TEKENAAR		DATUM	HISTORIEK	TEKENAAR
A	17/03/2026	AANBESTEDING	JVB				

ONTWERPPLAN WEGENISWERKEN

Peter Michielslei: Deel 2

FASE	SCHAAL	PLANOPP. (m^2)	PROJECTNUMMER	PLANNUMMER	UITGAVE
AANBESTEDING	1:500	1.00m²	0012530035	05.02	A

P:\RI\12530035_Putte_Zoetewei-P.Michielslei-De_Boefkens\INFRA\DRAW\A-dossier Michielslei-De Boefkens\20_Design\12530035_I_A_20_WEG_01.dwg - 02 (20260408.1445)