
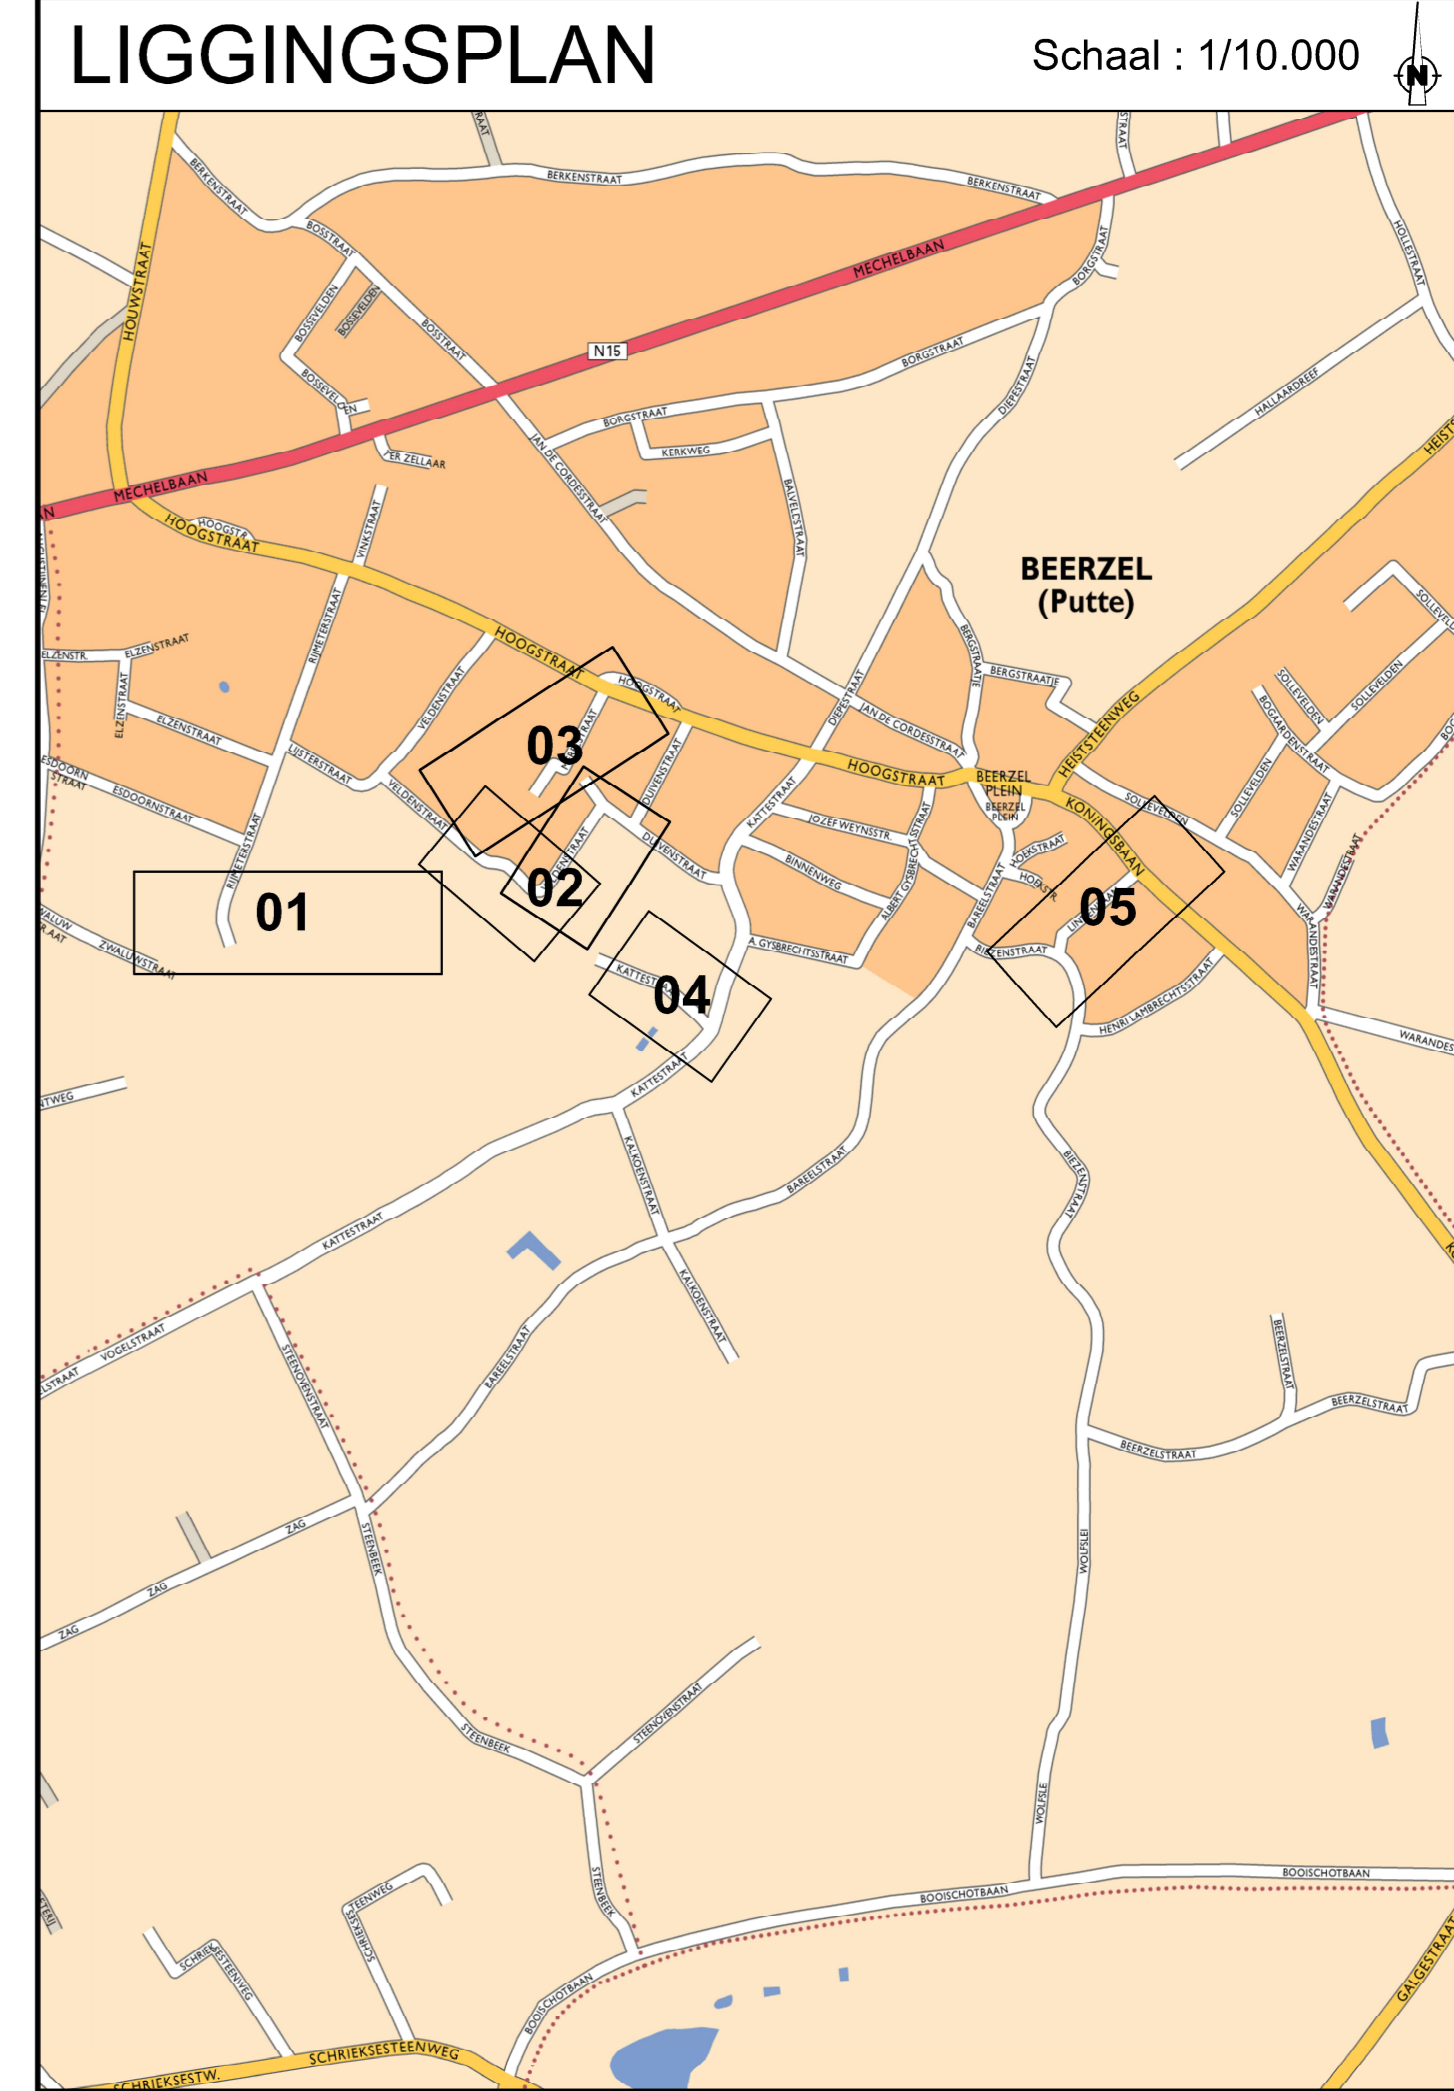


Lengteprofiel

T.A.W. 20.00m

As Veldenstraat

Profielnummer	
Cumulafstand	
Bestaand maaiveld	
Ontworpen hoogte	
Hellingen	

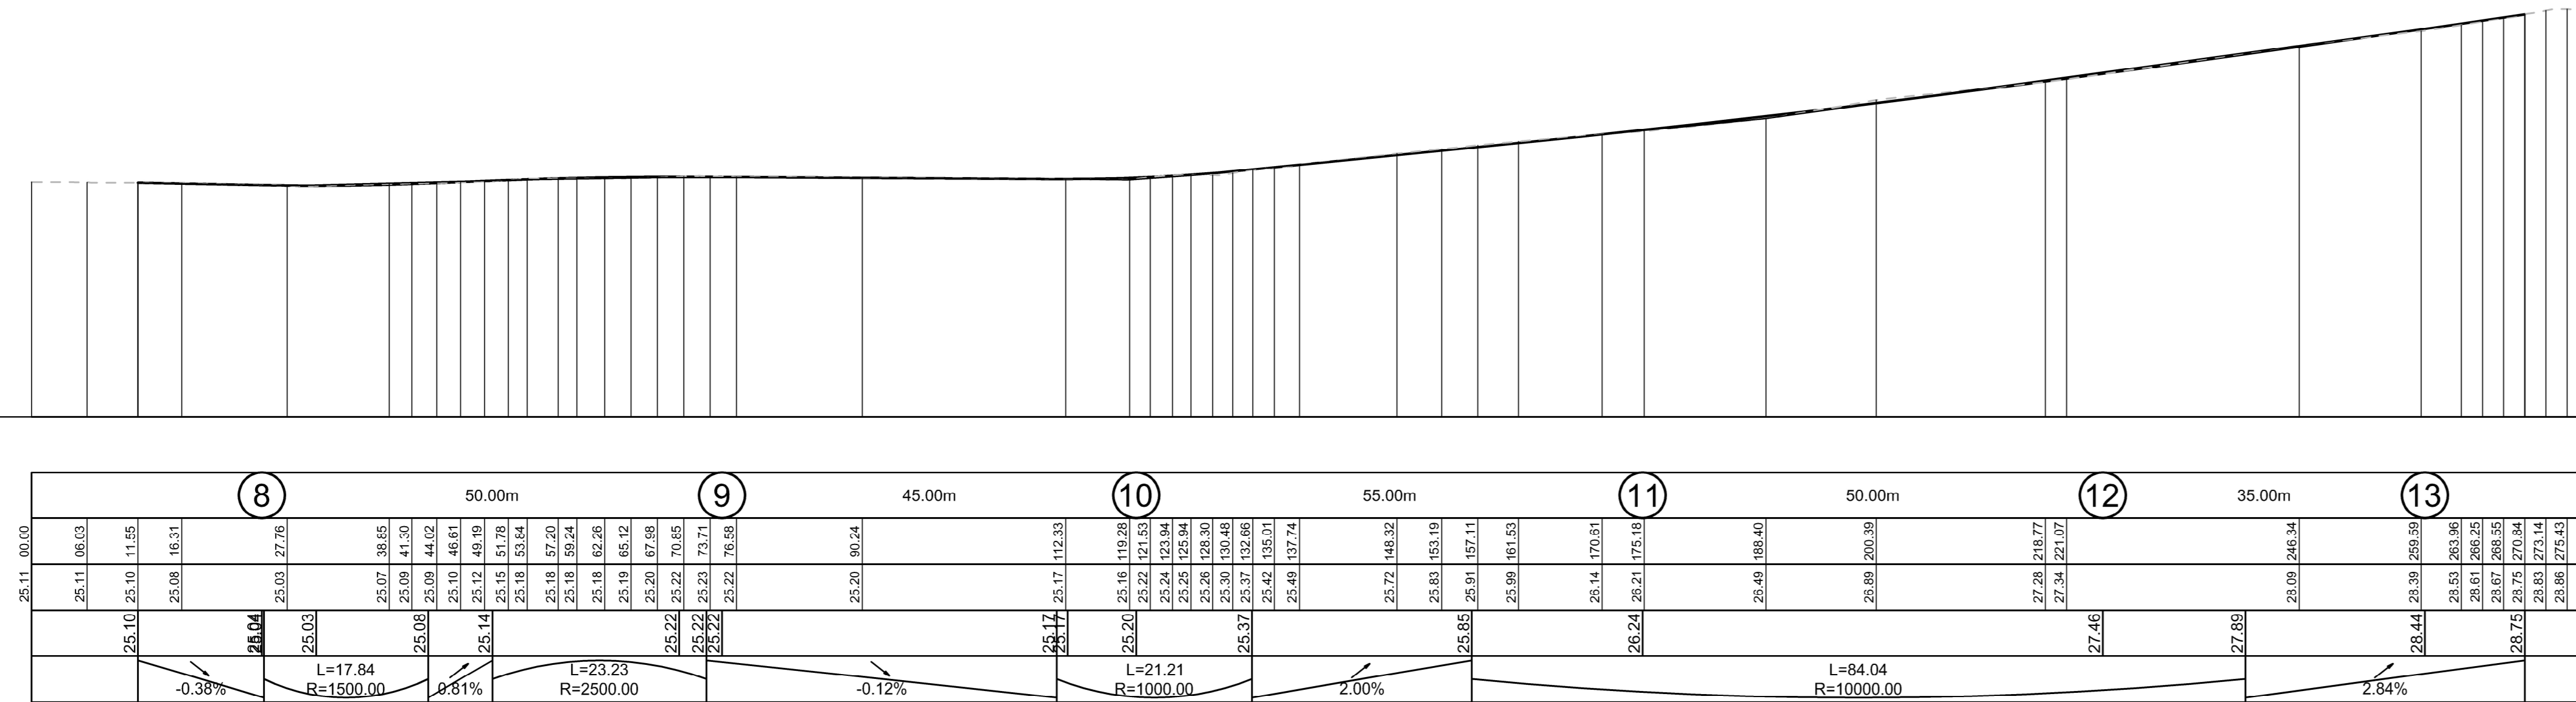

PIDPA
 Drinkwaterschappij
 Desguinlei 246
 2018 Antwerpen
 water in beweging

Gezien en goedgekeurd door de algemene vergadering in zitting van:
 De directeur
 dhr./mevr.

Provincie Antwerpen

PROVINCIE ANTWERPEN
 GEMEENTE PUTTE

PROJECT NR. K-23-022 S en K-23-099 S
 Weg- en rioleringswerken in Veldenstraat- Merelstraat- Rijveld - Lindenlaan - Kattestraat en Zilverberklaan.

SWECO
 vestiging Berchem
 Posthofbrug 2-4
 B-2600 Antwerpen
 T +32 (0)2 383 06 40
 www.swecobelgium.be

Projectleider
 Ing. Marc Frans


A		AANBESTEDING		JVB		TEKENAAR		DATUM		HISTORIEK		TEKENAAR	

ONTWERPPLAN WEGENISWERKEN

VELDENSTRAAT

FASE	SCHAAL	PLANOPP (m²)	PROJECTNUMMER	PLANNUMMER	UITGAVE
AANBESTEDING	1:500	0,62m²	0012530077	05.02	A

P:\IN\0012530077_Putte_W&R_Veldenstraat-Merelstraat-Rijveld-Lindenlaan-Kattestraat-Zilverberklaan\NF\RA\DRAWING\Desgn\12530077_20_L_WEG_01.dwg - 02 (2020)428.1360

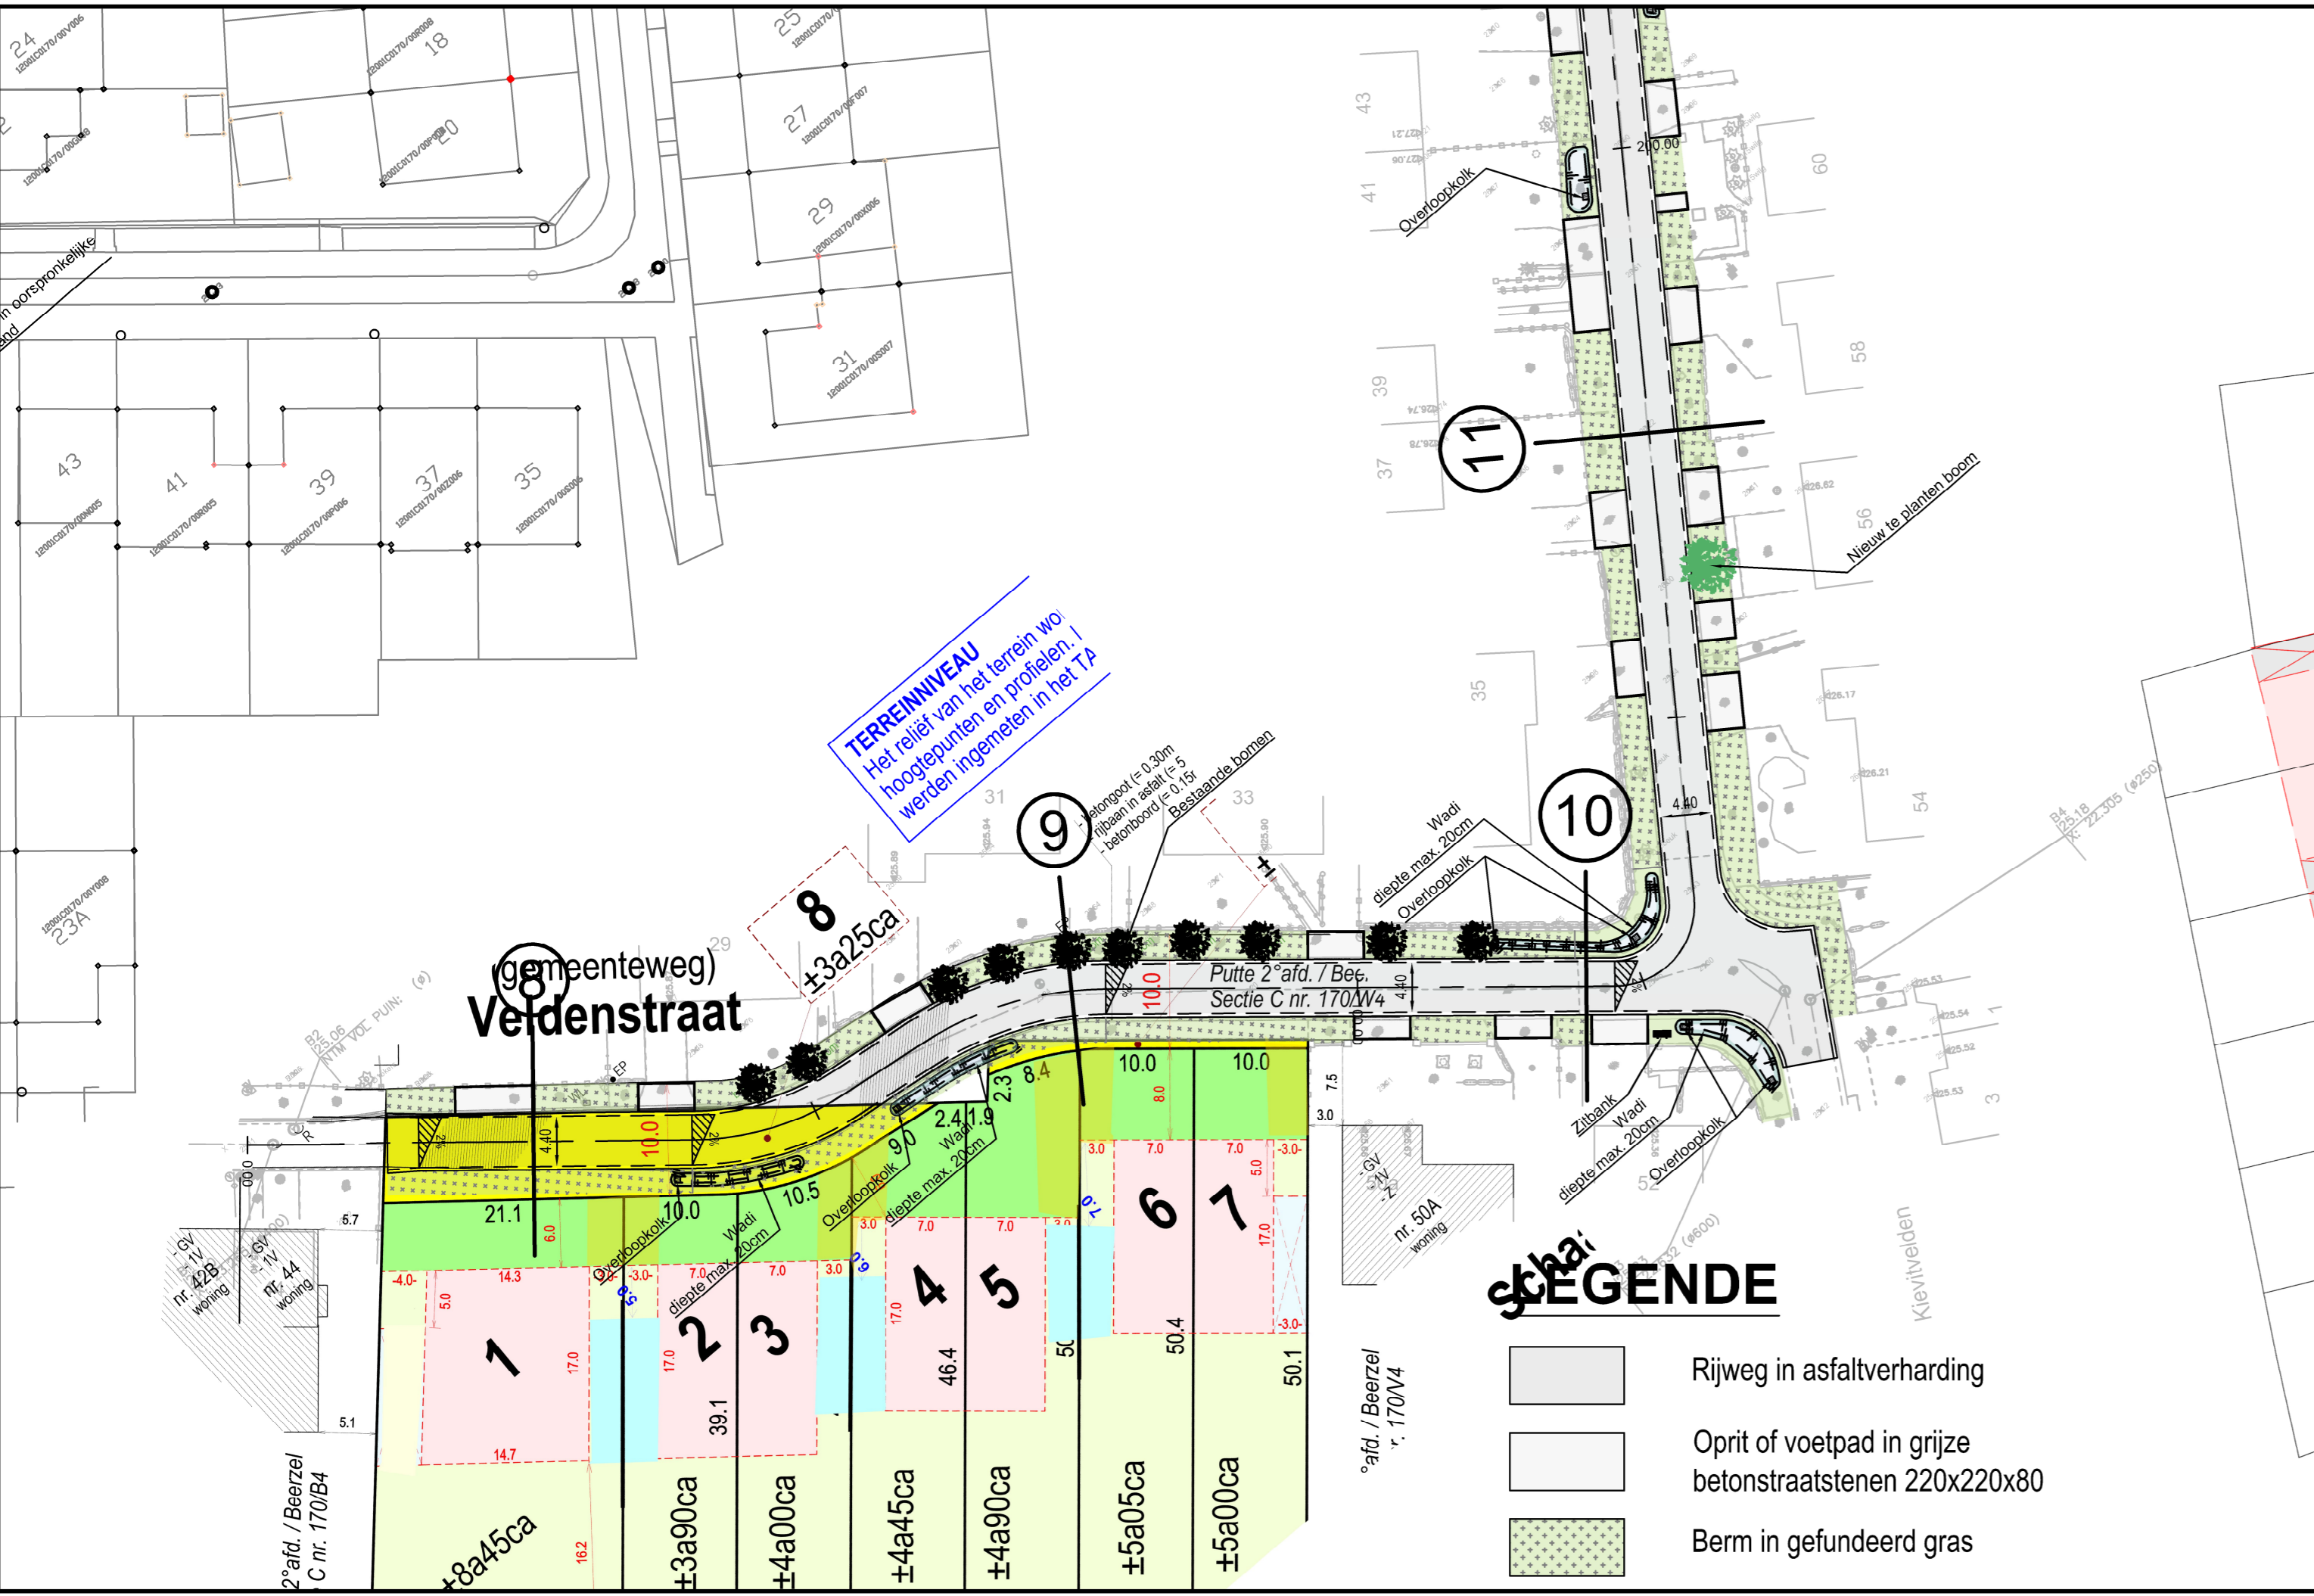

LEGENDE

- Rijweg in asfaltverharding
- Oprit of voetpad in grijze betonstraatstenen 220x220x80
- Berm in gefundeerd gras

