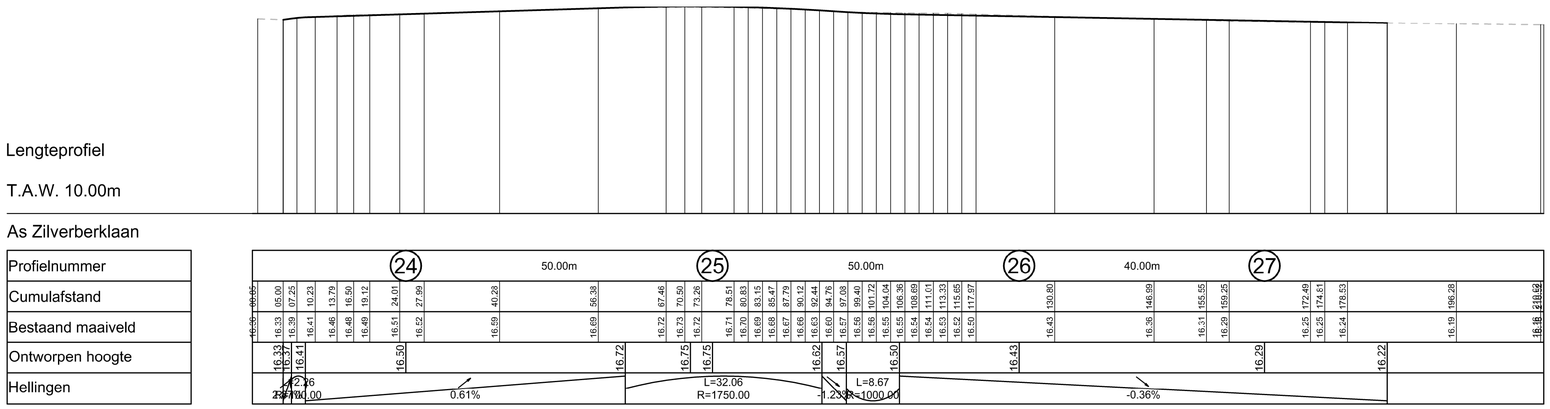

LIGGINGSPLAN

Schaal : 1/12.500

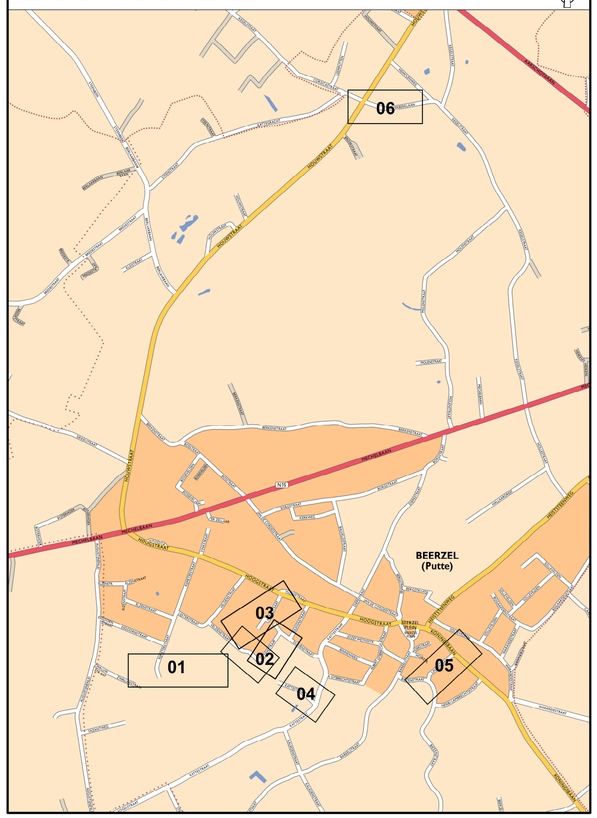

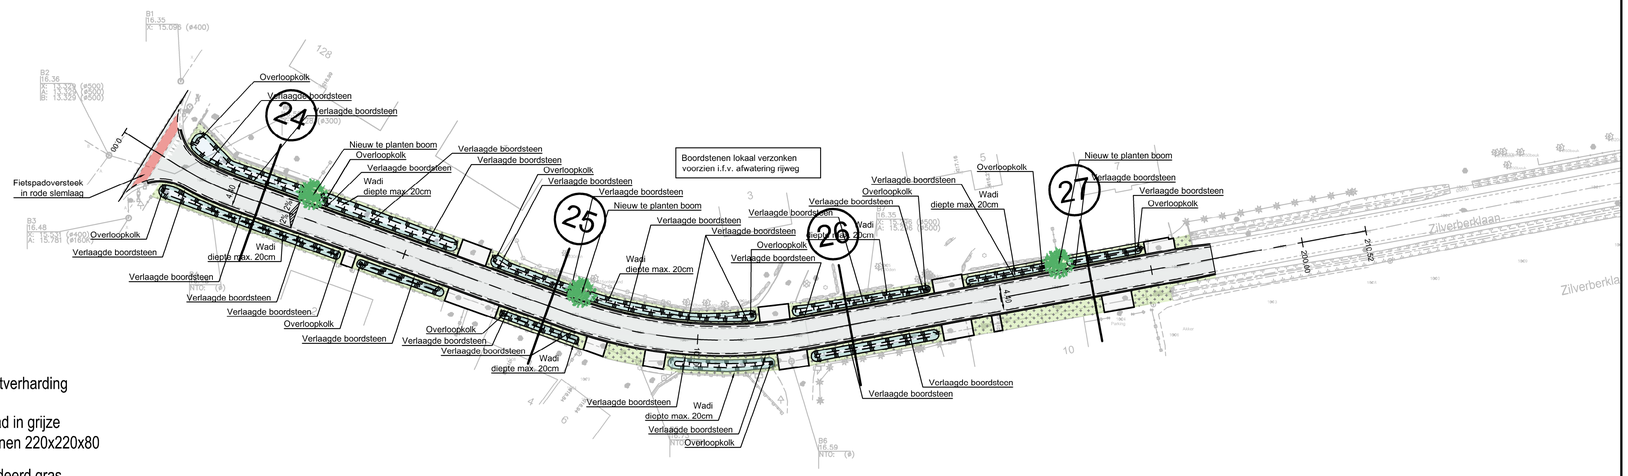

LEGENDE

- Rijweg in asfaltverharding
- Oprit of voetpad in grijze betonstraatstenen 220x220x80
- Berm in gefundeerd gras

PIDPA

pidpa
water in beweging

Drinkwatermaatschappij
Desguinlei 246
2018 Antwerpen

Gezien en goedgekeurd door de algemene vergadering in zitting van:

De directeur
dhr./mevr. .....

Provincie Antwerpen

PROVINCIE ANTWERPEN
GEMEENTE PUTTE

PROJECT NR. K-23-022 S en K-23-099 S
Weg- en rioleringswerken in Veldenstraat- Merelstraat- Rijveld - Lindenlaan - Kattestraat en Zilverberklaan.

SWECO
vestiging Berchem
Posthofbrug 2-4
B-2600 Antwerpen
T +32 (0)2 383 06 40
www.swecobelgium.be

Projectleider
ing. Marc Frans

	DATUM	HISTORIEK	TEKENAAR		DATUM	HISTORIEK	TEKENAAR
A	26/03/2026	AANBESTEDING	JVB				

ONTWERPPLAN WEGENISWERKEN

ZILVERBERKSTRAAT

FASE	SCHAAL	PLANOPP. (m²)	PROJECTNUMMER	PLANNUMMER	UITGAVE
AANBESTEDING	1:500	0.50m²	0012530077	05.06	A

P:\IN\0012530077_Putte_W&R_Veldenstraat-Merelstraat-Rijveld-Lindenlaan-Kattestraat-Zilverbeeklaan\INFRA\DRAW\20_Design\12530077_20_I_WEG_01.dwg - 06 (20260422.1338)