




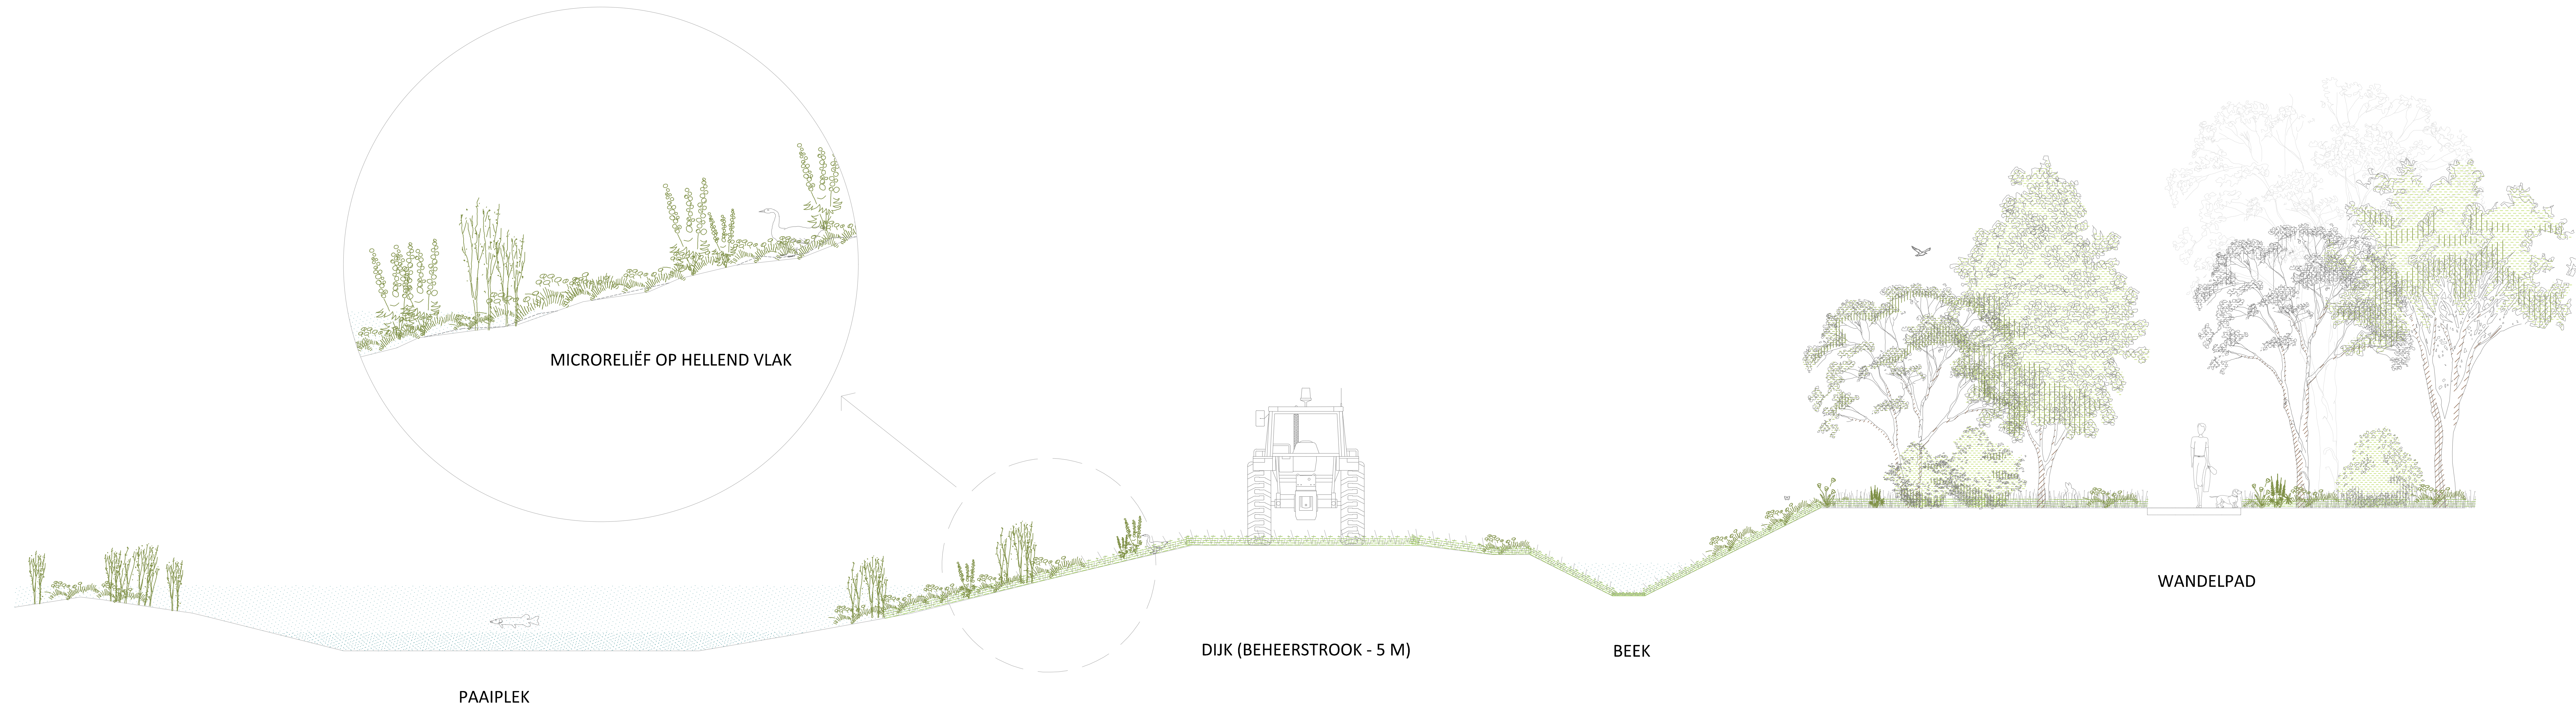

Doorsnede vijver en nieuwe bedding Spoelbeek met tussenin een onderhoudsdijk

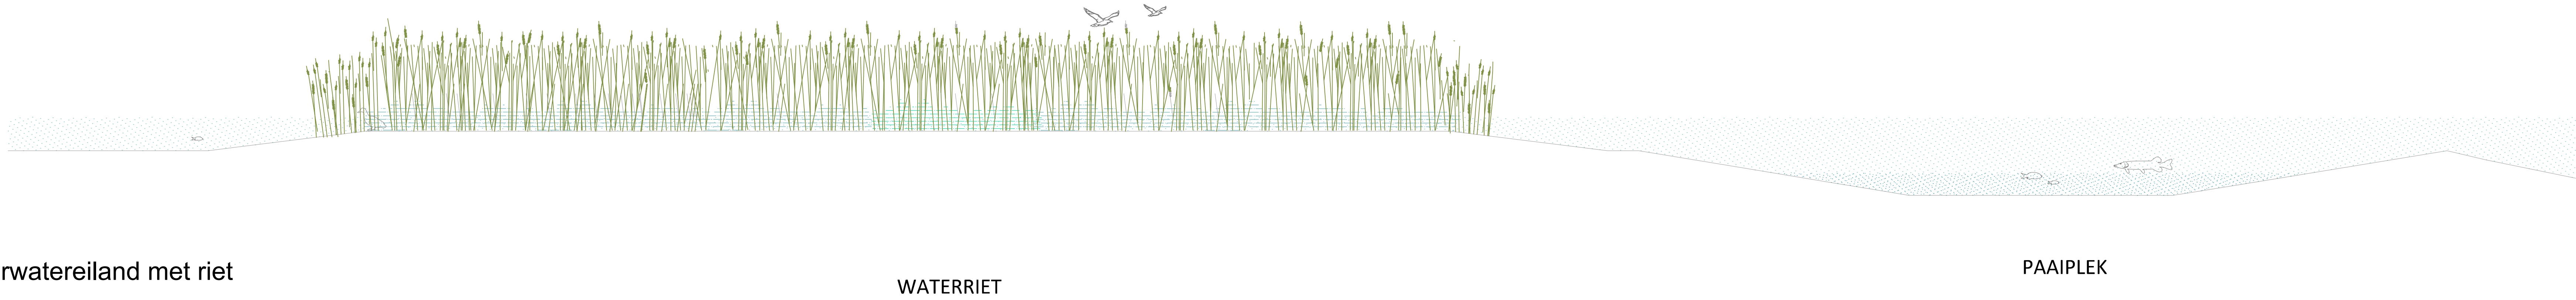

Doorsnede onderwatereiland met riet

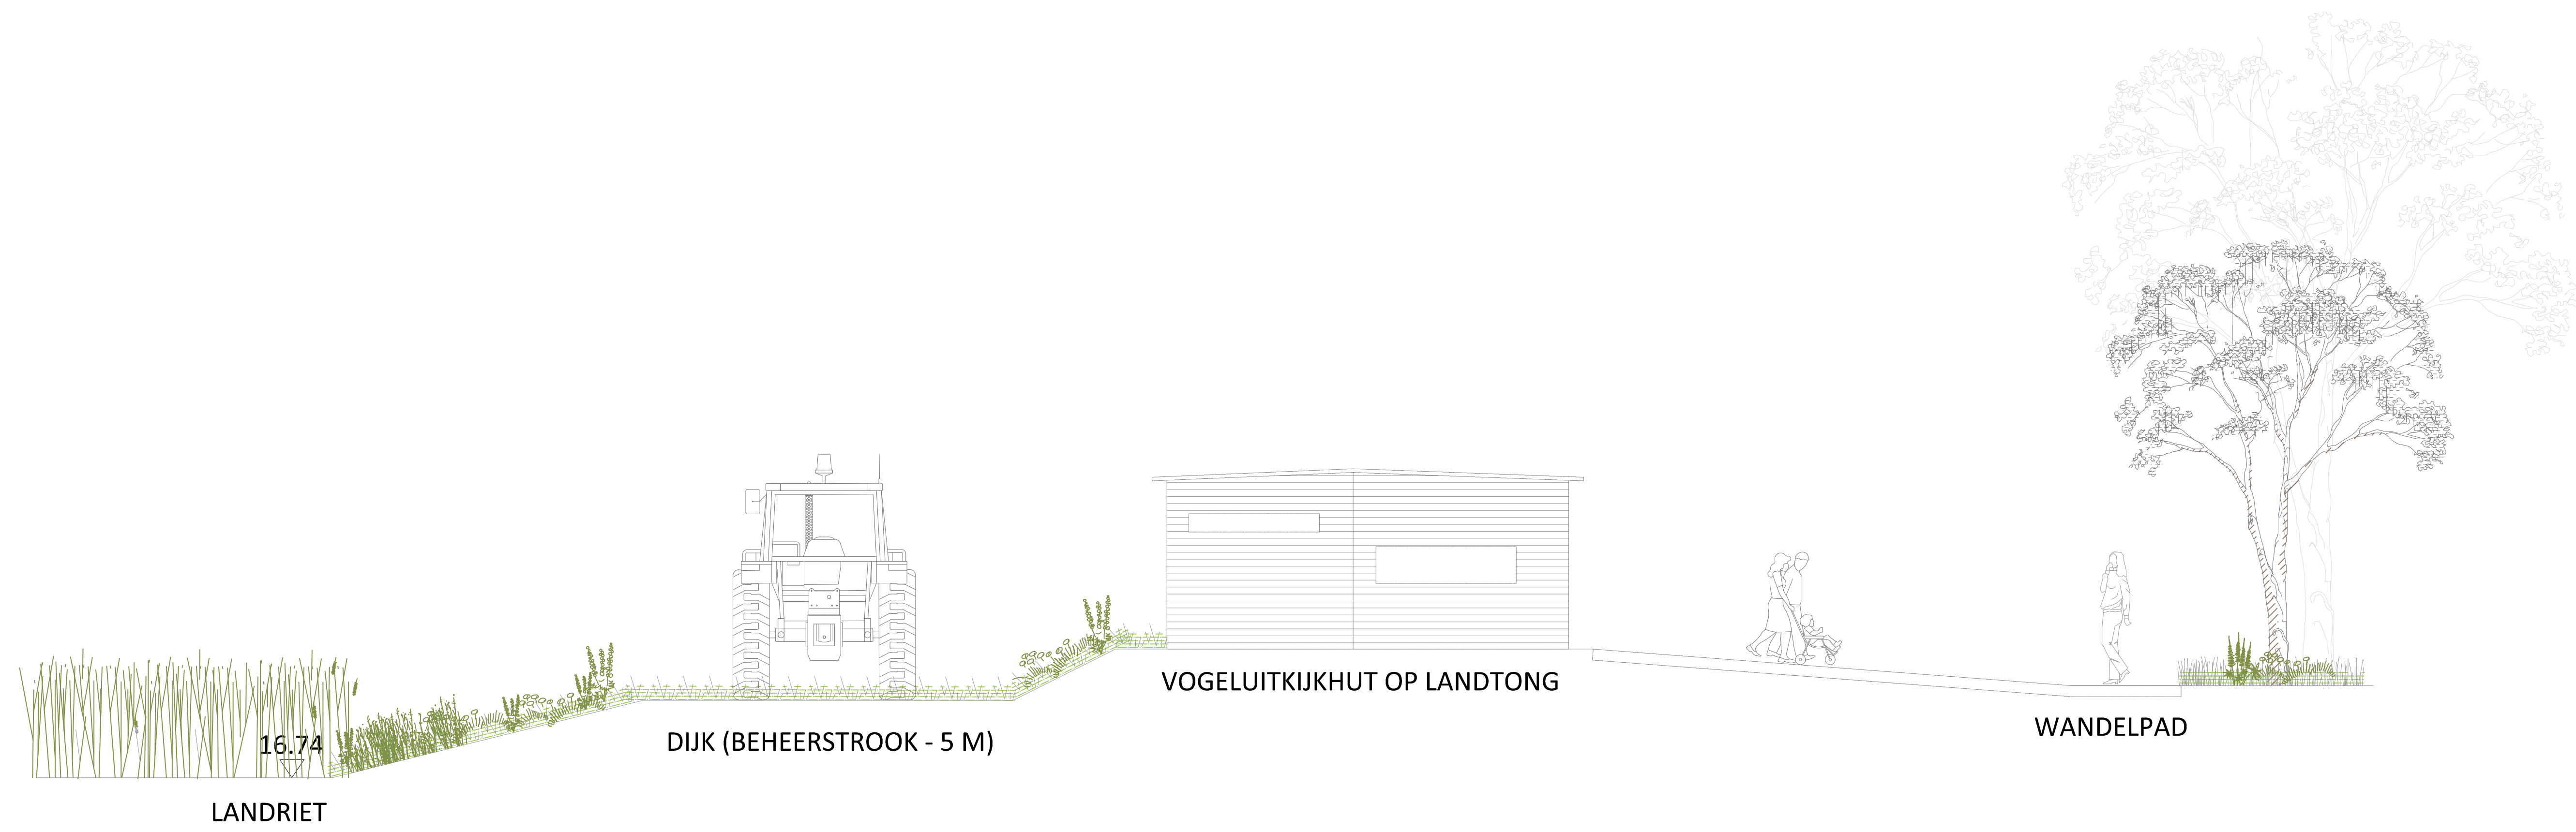

Doorsnede ter hoogte van nieuwe vogelkijkhut



Doorsnede van plas-dras-zone naast
nieuwe bedding Spoelbeek



Doorsnede diepste punt vijver