


Lengteprofiel
T.A.W. 10.00m


As Peter Michielslei

Profielnummer	
Cumulafstand	
Bestaand maaiveld	
Ontworpen hoogte	
Hellingen	

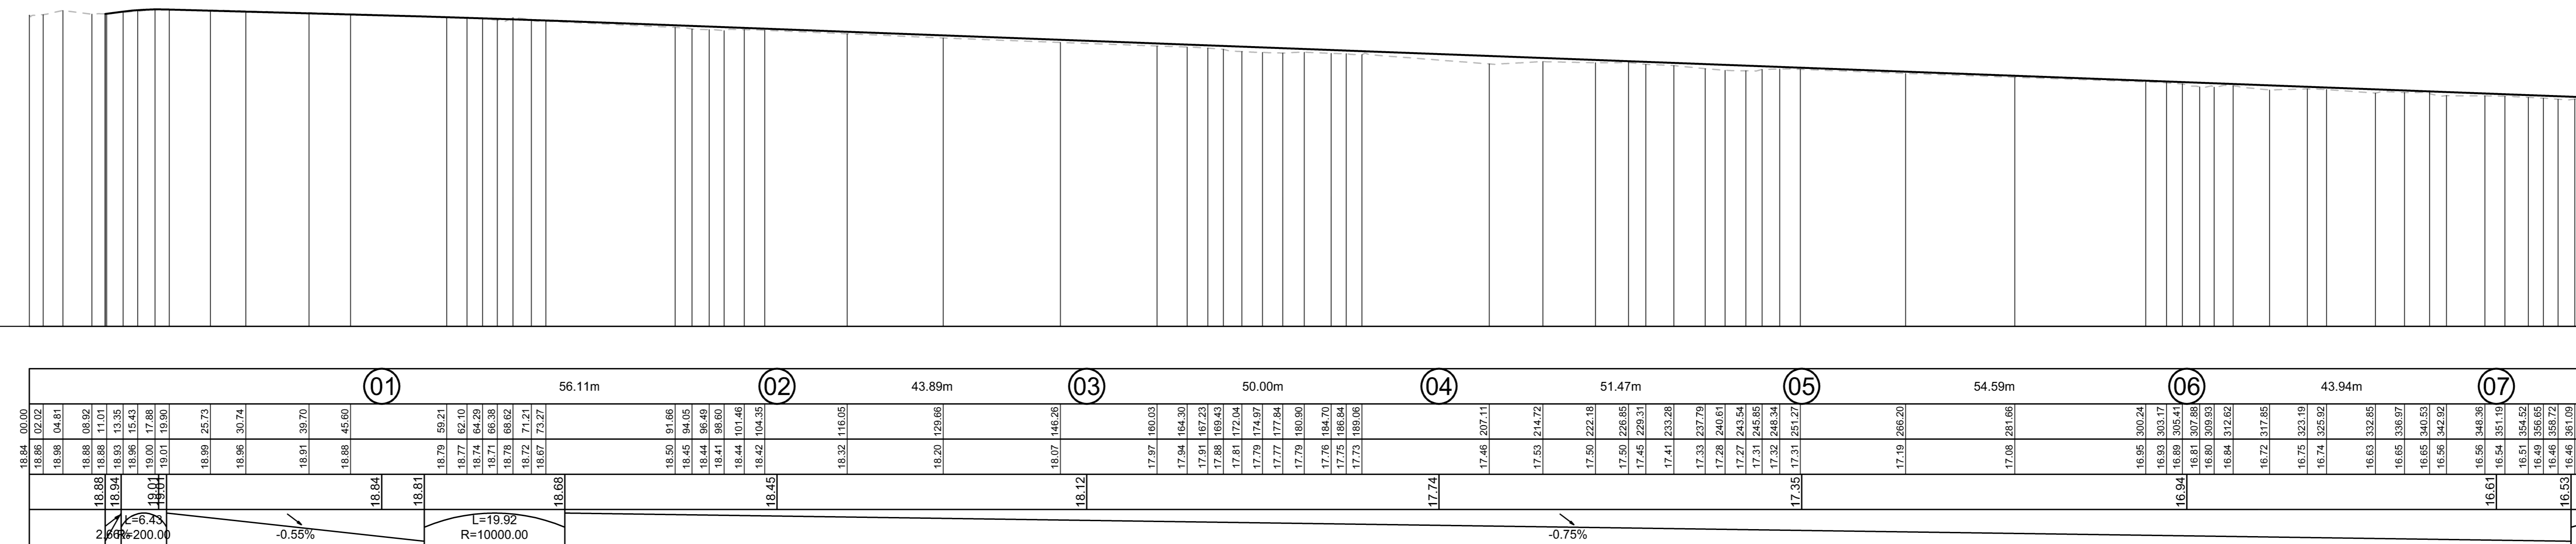


LIGGINGSPLAN

Schaal : 1/10.000

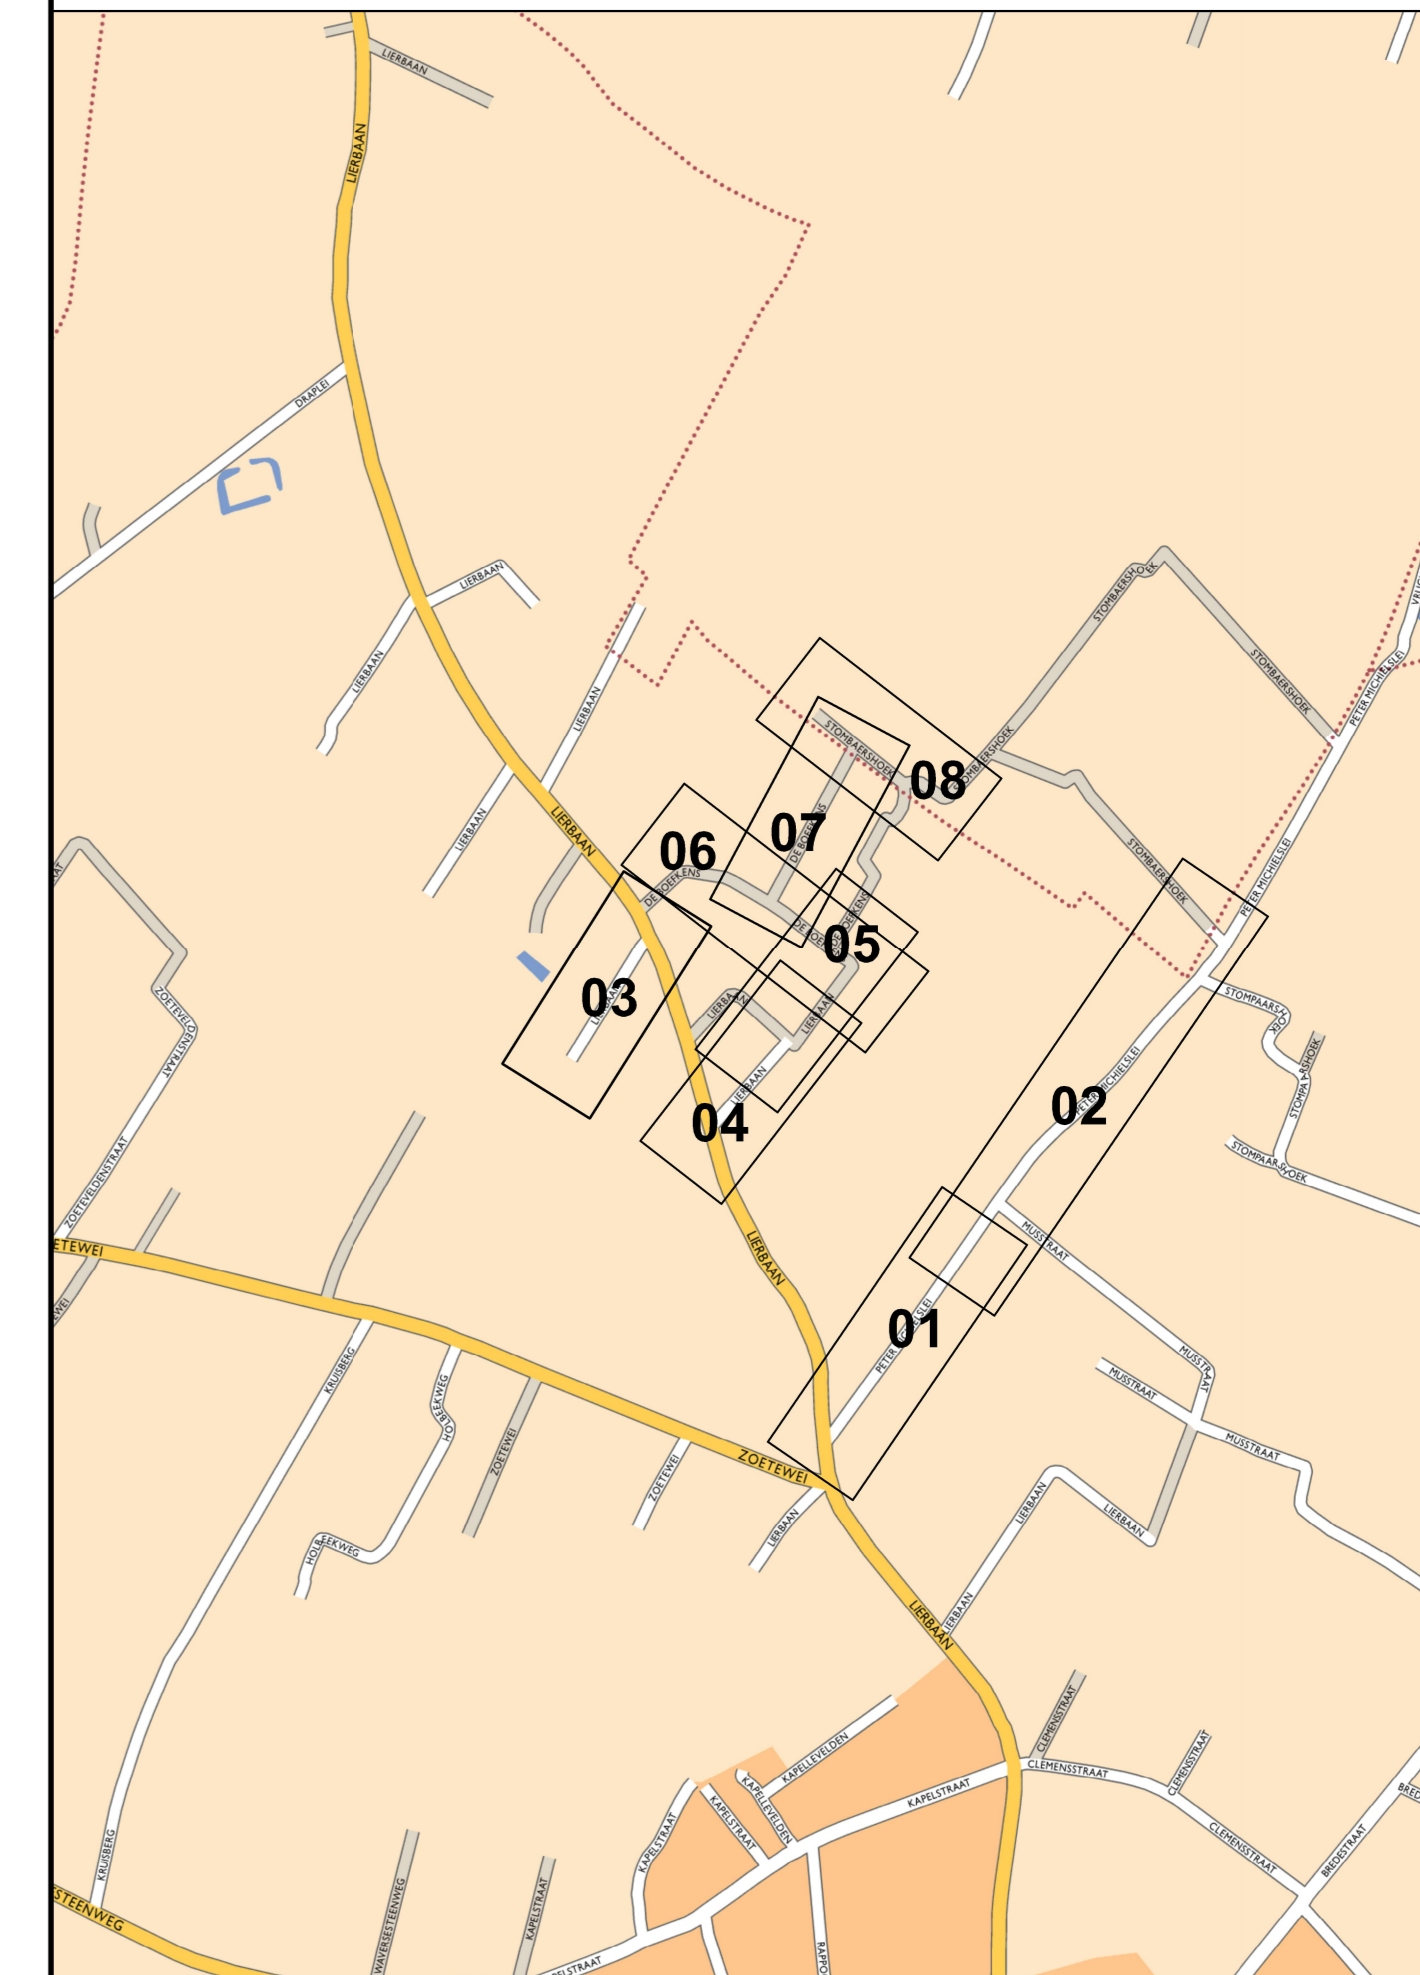

LEGENDE WEGENIS

- Rijbaan in beton
- Rijbaan in asfalt
- Fietsstraat in rood-bruine asfalt
- Oprit in grijze betonstraatstenen 22/11/10
- Uitwijkstrook in gewapende betonverharding met ronde openingen
- Rammelstrook in gefigureerd beton
- Beplanting
- Gras
- Gracht
- Bestaande boom privé
- Bestaande boom openbaar domein
- Nieuwe boom
- Bestaande boom openbaar domein te roeien

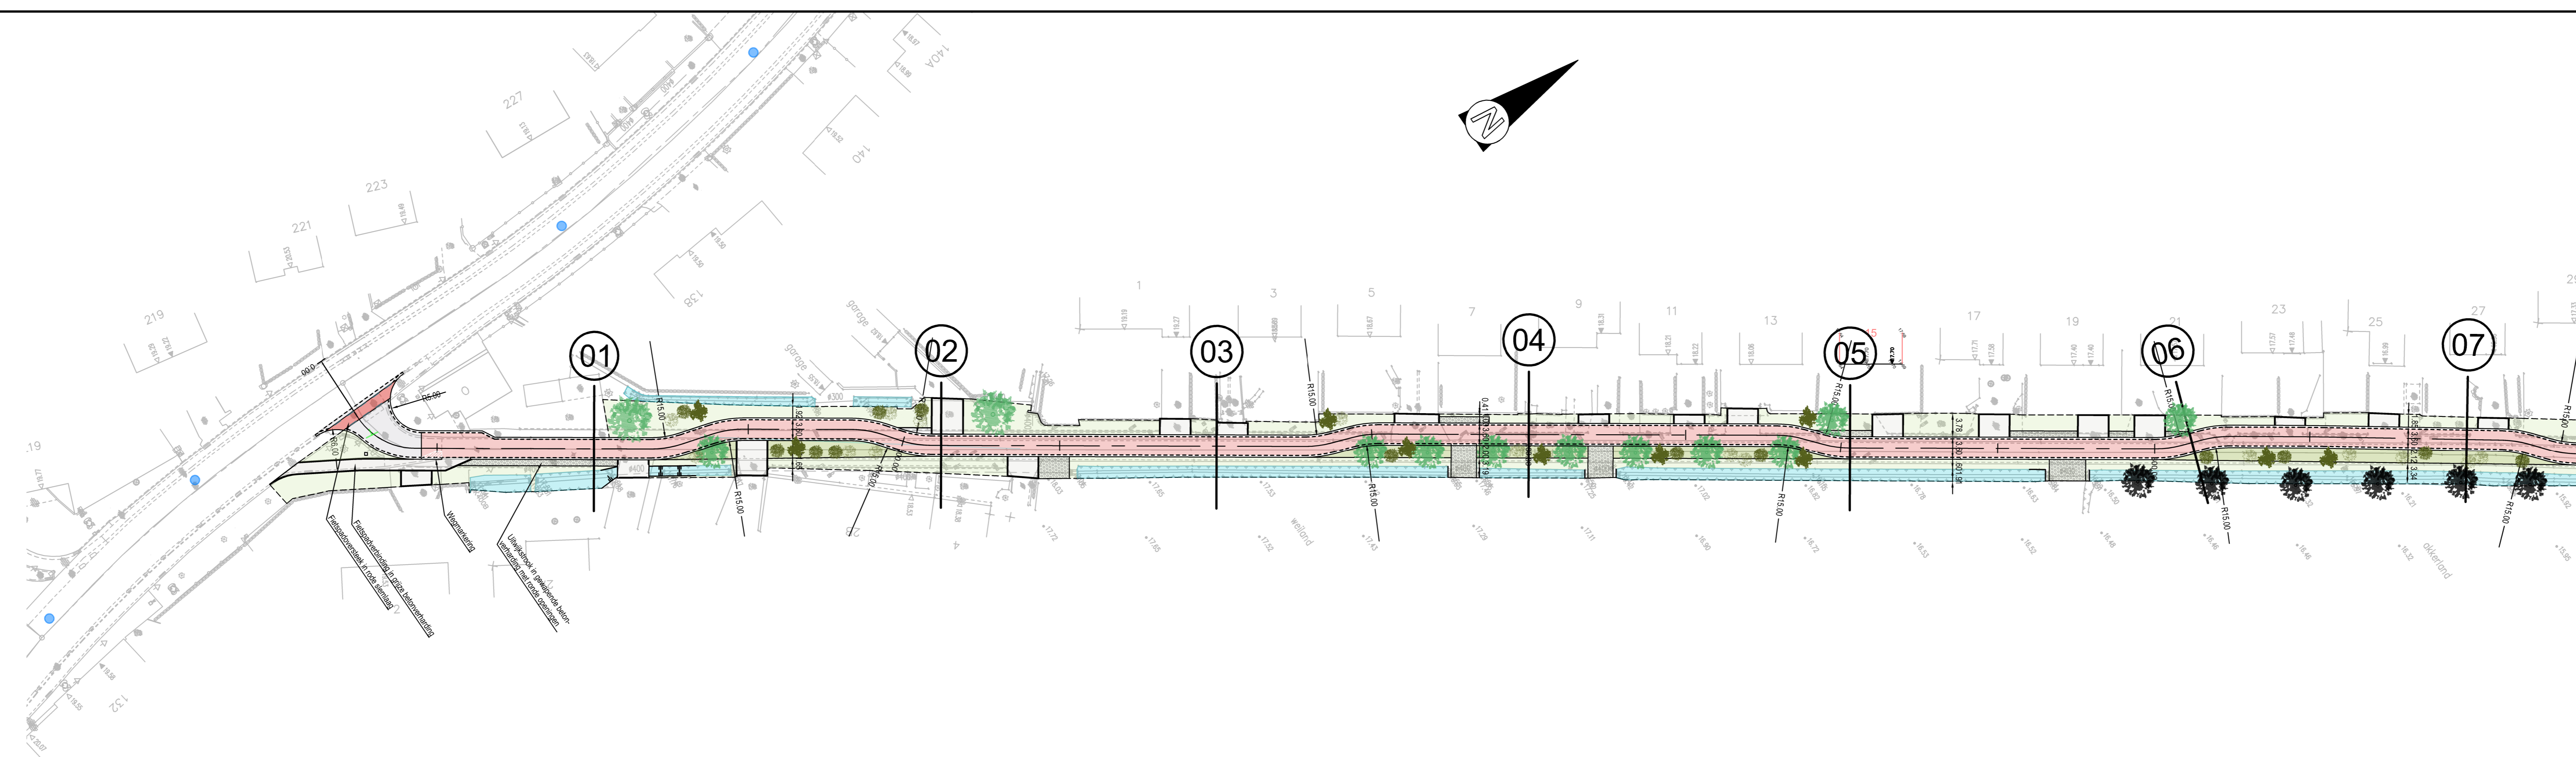

PIDPA

Drinkwatermaatschappij
Deurganlei 246
2018 Antwerpen

Gezien en goedgekeurd door de algemene vergadering in zitting van:

De directeur
dhr./mevr.

Provincie Antwerpen

PROVINCIE ANTWERPEN GEMEENTE PUTTE

PROJECT NR. K-11-063 deel A
Weg- en rioleringswerken
Peter Michielslei en De Boefkens

SWECO

vestiging Berchem
Posthofbrug 2-4
B-2600 Antwerpen
T +32 (0)2 383 06 40
www.swecobelgium.be

Projectleider
ing. Marc Frans

A	17/03/2026	AANBESTEDING	JVB	DATUM	HISTORIEK	TEKENAAR

ONTWERPPLAN WEGENISWERKEN

Peter Michielslei: Deel 1

FASE	SCHAAL	PLANNUMMER	PLANNUMMER	UITGAVE
AANBESTEDING	1:500	0012530035	05.01	A